


STUDIO TECNICO Geom. PIER LUIGI BOCCHIETTI	REGIONE PIEMONTE COMMITTENTE: COMUNE DI SAN MARTINO CANAVESE (Città Metropolitana di Torino)		TAV. UNICA
	LOCALITA': CAPOLUOGO	OGGETTO: INTERVENTI SULLA VIABILITA' COMUNALE	
VIA ROMA 32 10010 S. MARTINO C. SE (TO) Tel./Fax 0125.64.07.70 mail: studio.bocchetti@gmail.com	PROGETTO DEFINITIVO-ESECUTIVO		
IL PROGETTISTA:	AGG.	SCALA: vedi disegno	DATA: MAGGIO 2023
	IL COMMITTENTE:		




ESTRATTO DI MAPPA - scala 1/1000

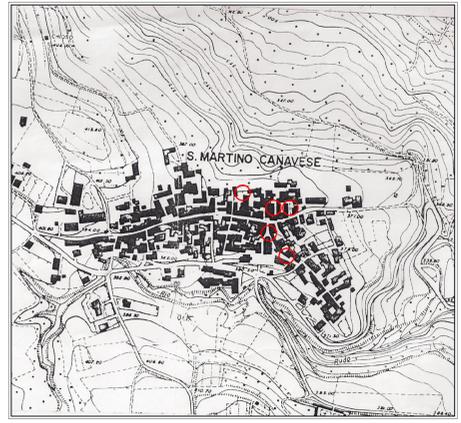


COROGRAFIA - scala 1/5000




PLANIMETRIA ZONE D'INTERVENTO

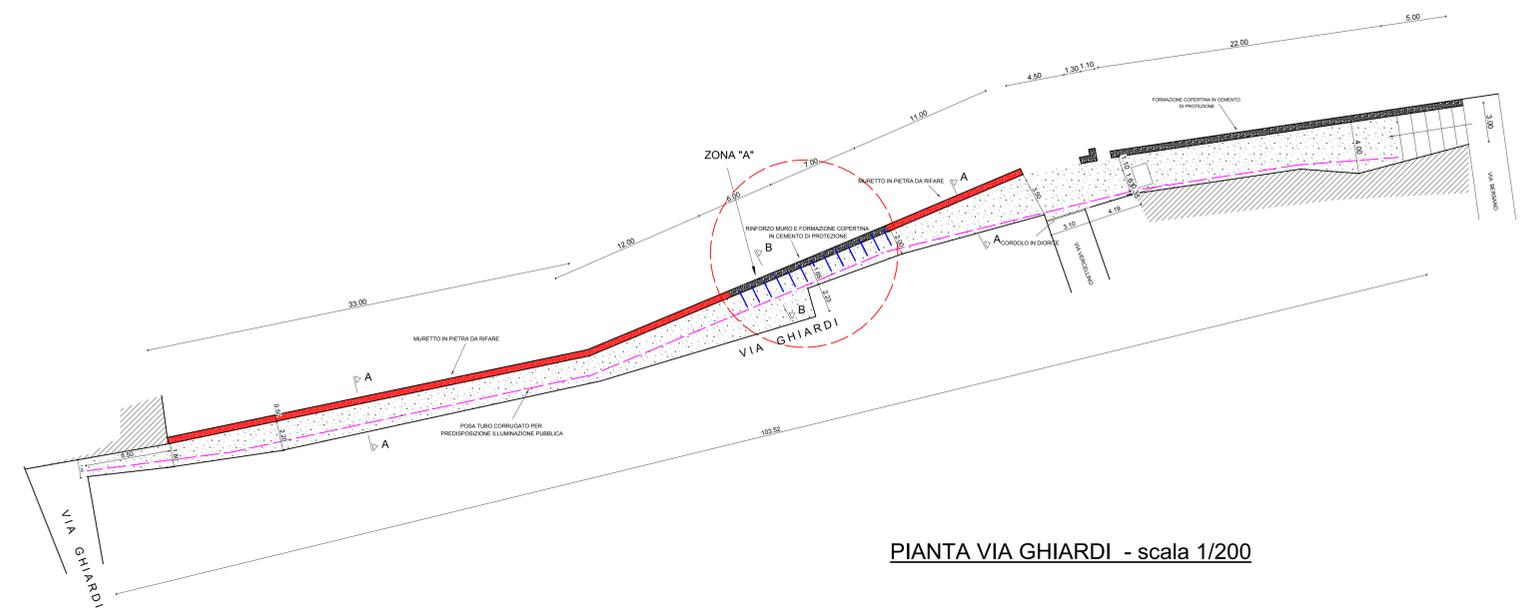


PIANTA VIA GHIARDI - scala 1/200

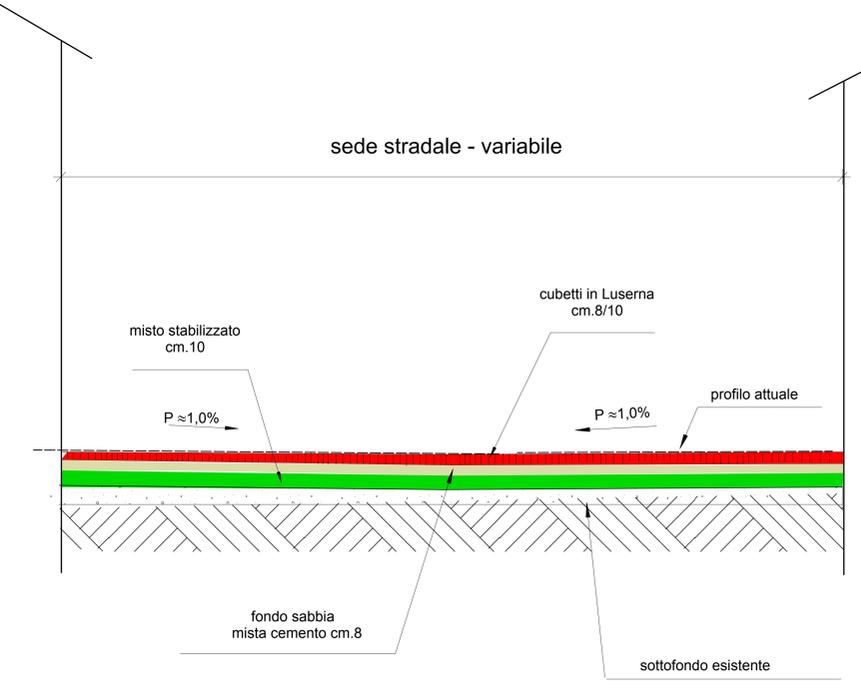

SEZIONE TIPO STRADE - scala 1/25

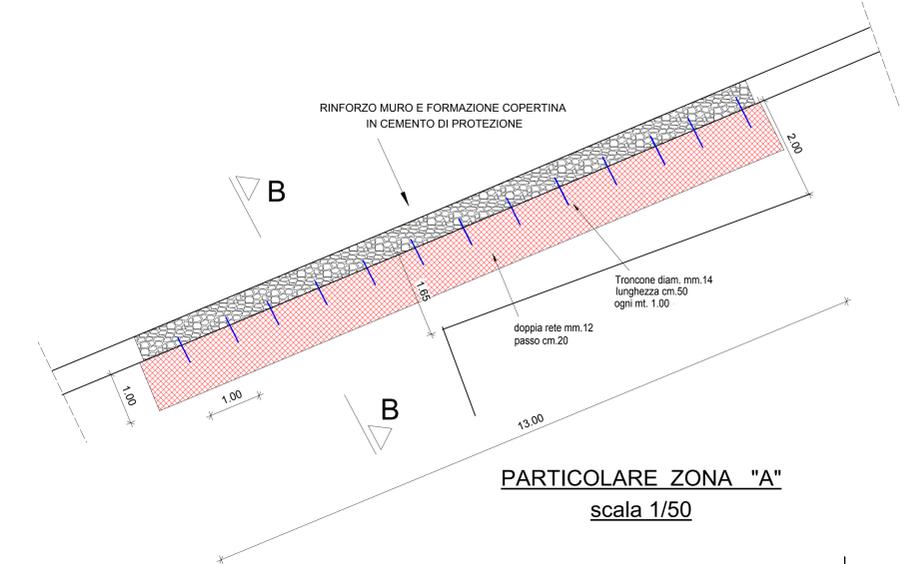

PARTICOLARE ZONA "A" scala 1/50

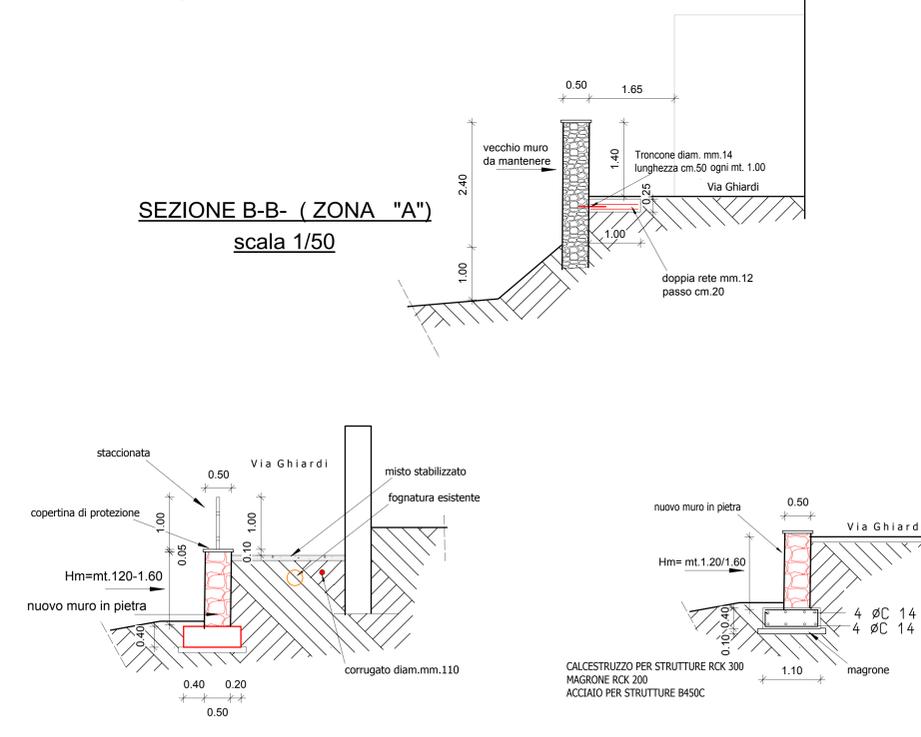

SEZIONE A-A - scala 1/50

STRUTTURA SEZIONE A-A scala 1/50