

REGIONE PIEMONTE

CITTA' METROPOLITANA DI TORINO

COMUNE DI SAN MARTINO CANAVESE

PIANO REGOLATORE GENERALE COMUNALE  
VARIANTE DI ADEGUAMENTO AL PAI

PROPOSTA TECNICA DEL PROGETTO PRELIMINARE

CARTA LITOTECNICA

Il Responsabile del Procedimento Il Segretario Comunale IL SINDACO

Il Dirigente dell'Area Tecnica L'Assessore all'Urbanistica


ELABORATO: G.6 SCALA: 1:10.000



Il Geologo  
Dr. Geol. Daniele CHIUMINATTO

REV.	DATA	MOTIVAZIONE
V00	Maggio 2023	

STUDIO ASSOCIATO GEOLOGICA  
Dott. Geol. Daniele Chiuminato & Corrado Duregon  
Partita I.V.A. 01050200077  
Sede Operativa: via Chiuminato 5, 10080 Canave (TO)  
Tel. 3492880017

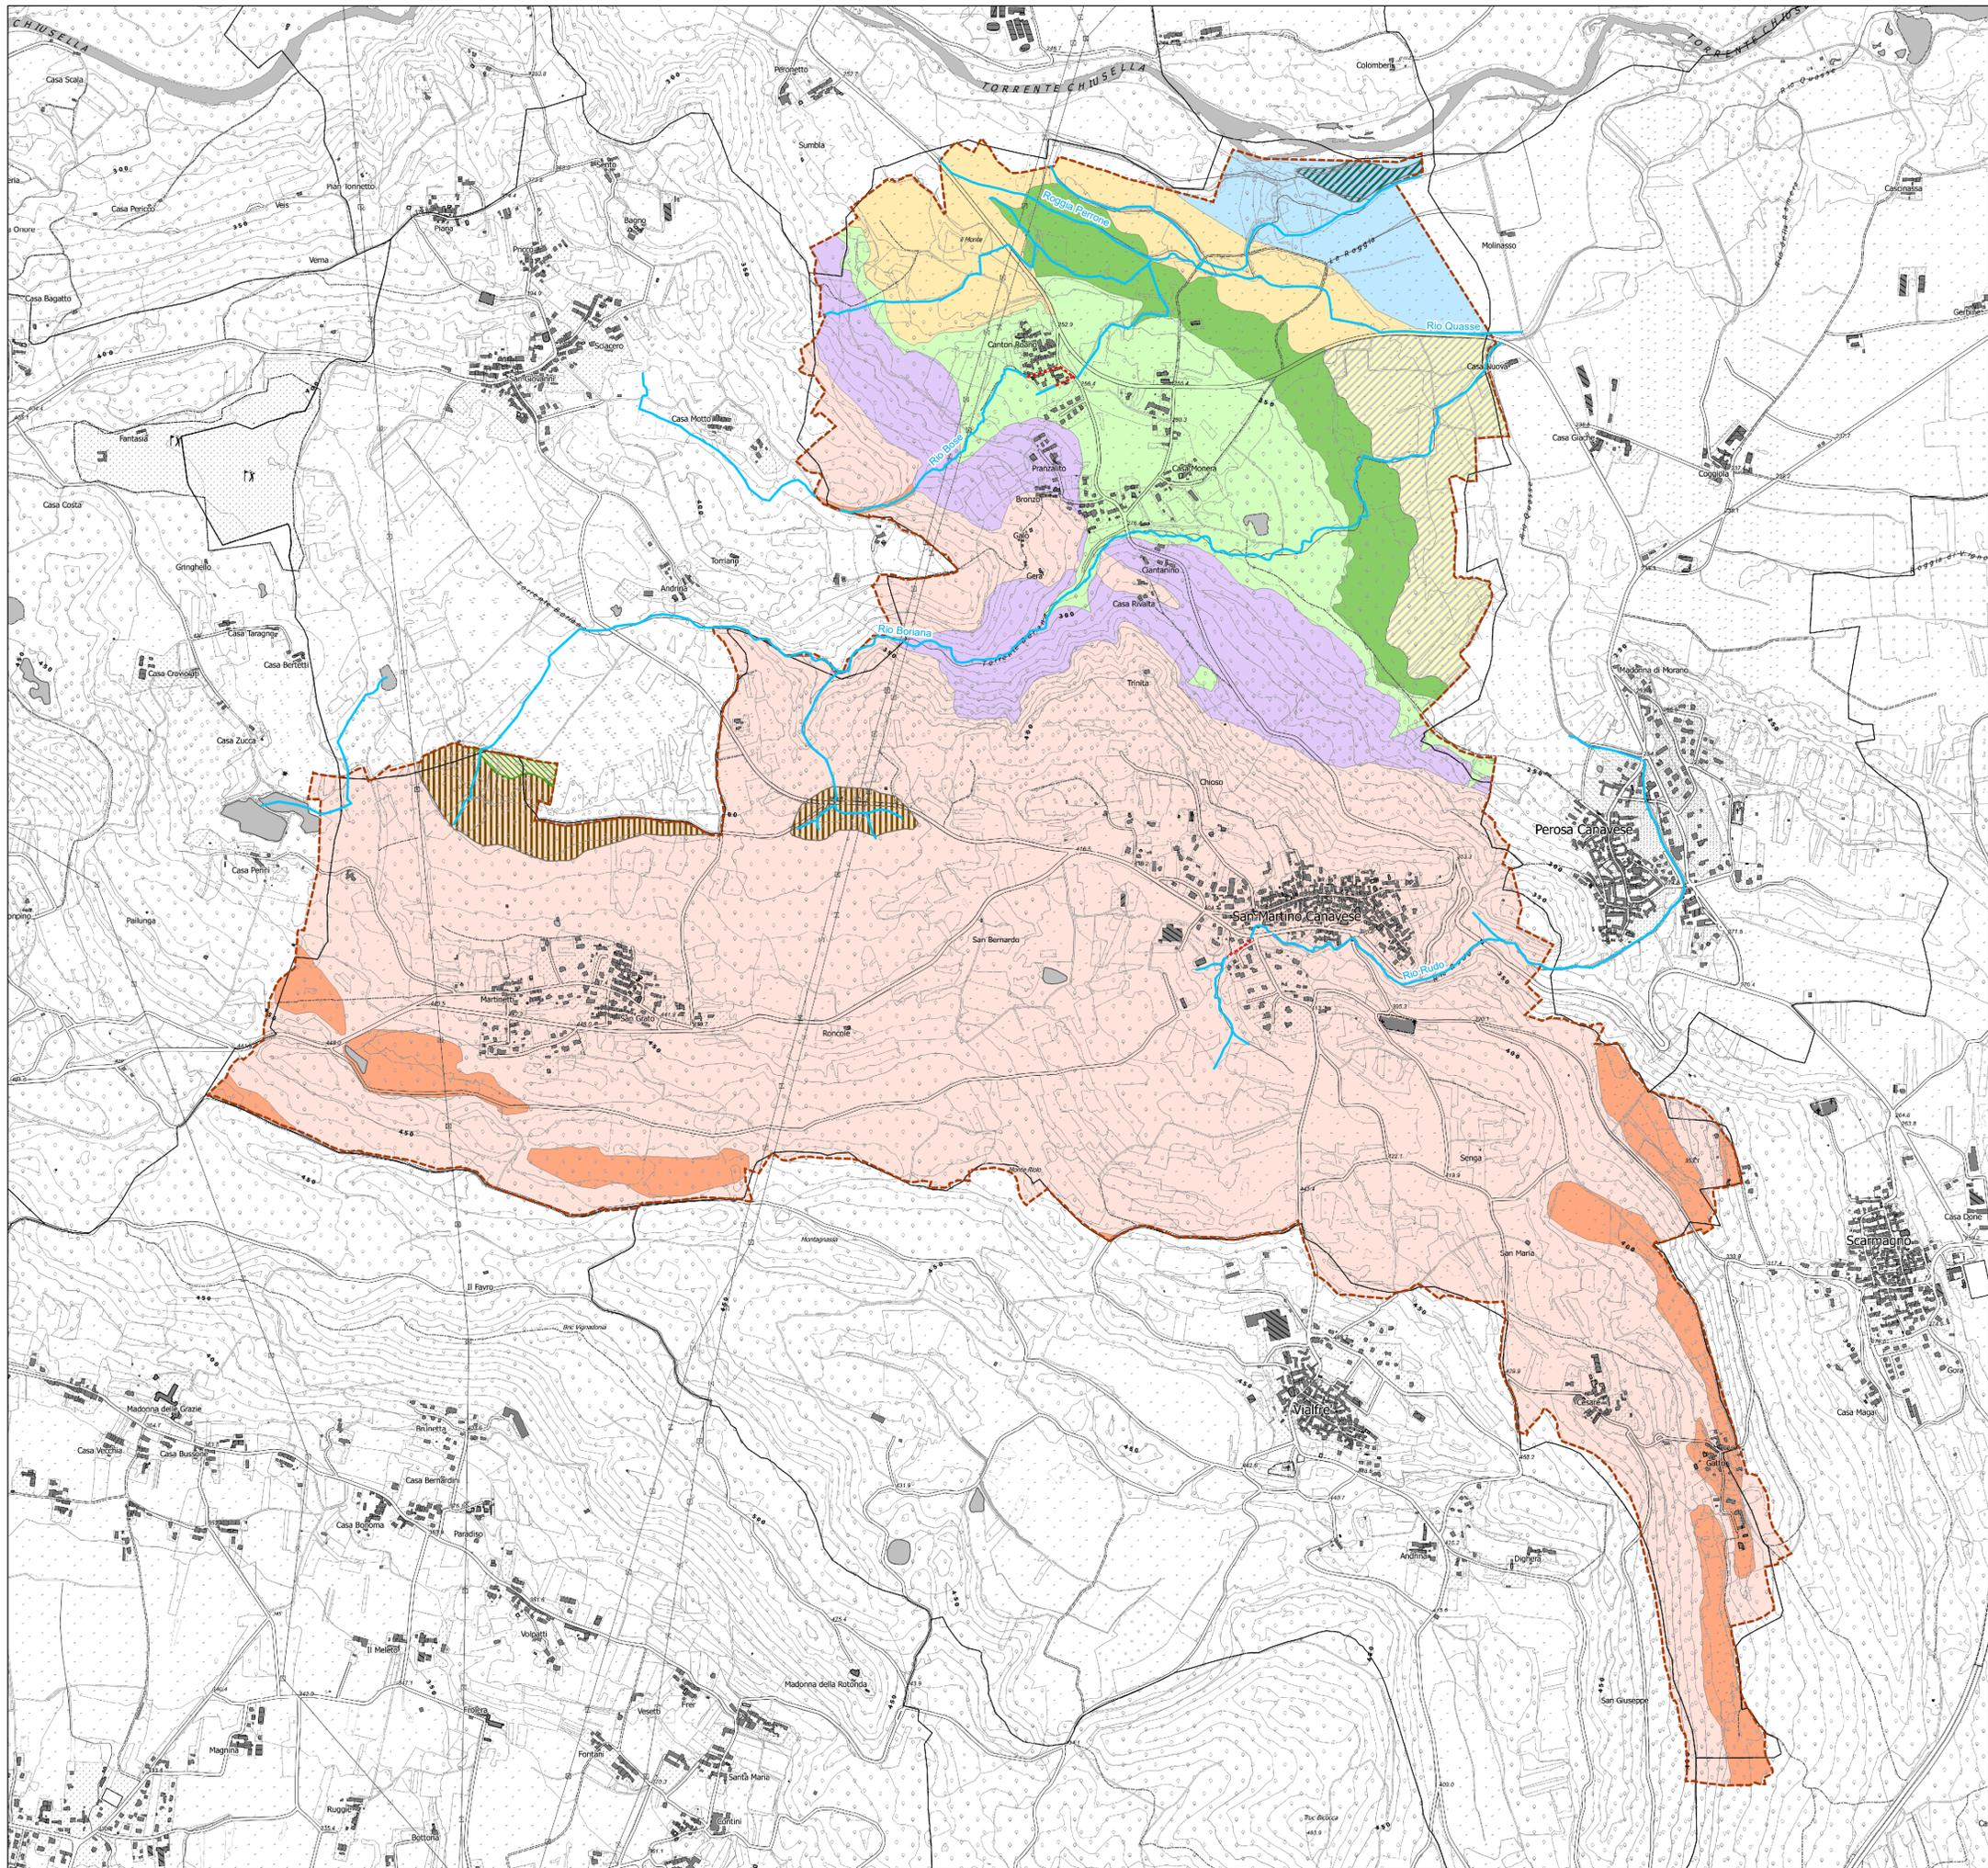

Depositi alluvionali recenti

- (a) sabbie e ghiaie
- (b) limi e sabbie

Depositi torbosi



Depositi alluvionali di conoide

- (a) ghiaie e sabbie
- (b) limi e sabbie

Depositi alluvionali antichi del T. Chiusella

- (a) ghiaie e sabbie
- (b) limi

Depositi fluvio-glaciali

- Ghiaie e ciottoli in matrice sabbioso-limoso

Depositi glaciali (Pleistocene sup.)

- (a) ghiaie e ciottoli in matrice limosa
- (b) limi

Depositi in "Facies Villafranchiana"

- Depositi costituiti da banchi ghiaioso-ciottolosi e ghiaioso-sabbiosi sormontati da limi e sabbie

Reticolo idrografico

Tratti intubati

Confine comunale